


REVISION DU P.D.A.U - ELGUEDDID -

PLAN D'AMENAGEMENT GENERAL

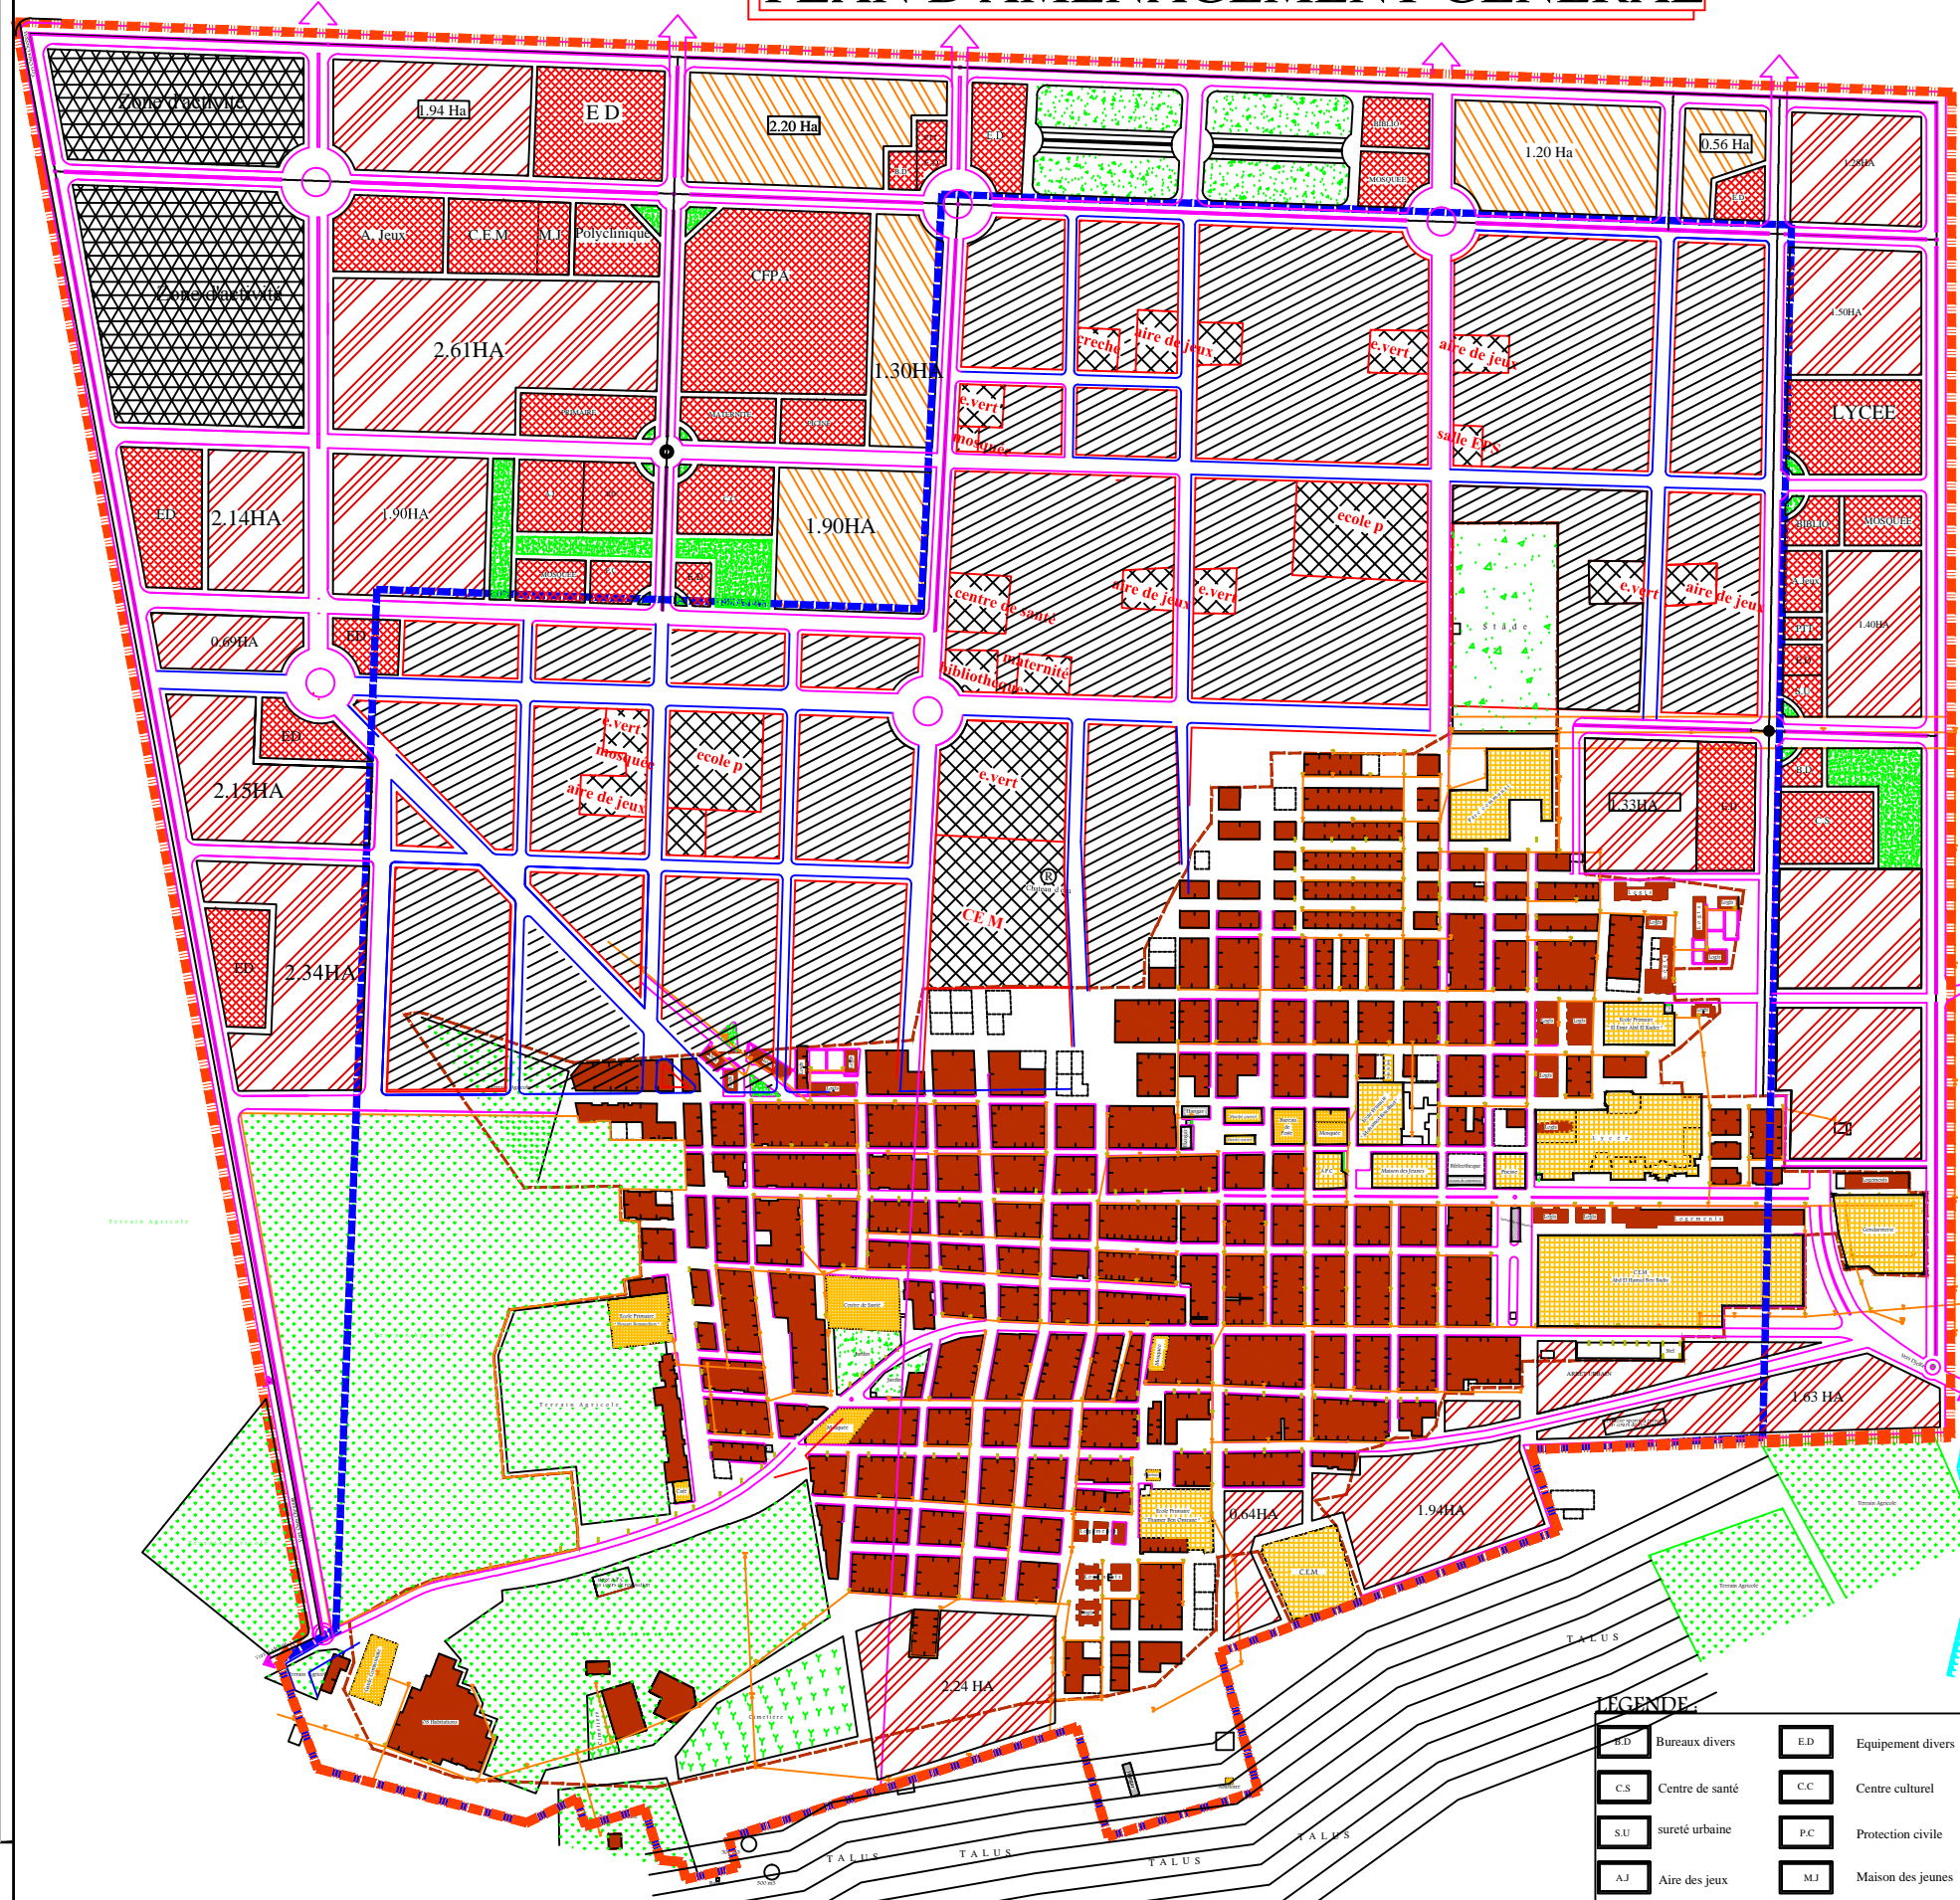

Perimetre du P.D.A.U 2008 = 279.52 Ha
 Perimetre urbain en vigueur = 172.46 Ha

LEGENDE

	Perimetre urbain en vigueur
	Perimetre du P.D.A.U 2008
	Habitat individuel projeté
	Habitat semi collectif projeté
	Equipement projeté
	Route projetée
	Habitat projeté par PDAU 96
	Habitat individuel existant
	Habitat semi collectif existant
	Equipement existant
	Cimetiere
	Terrain agricole
	Route existant

Voie MASSARA
 Voie EL MASSARA

LEGENDE

	Bureaux divers		Equipement divers
	Centre de santé		Centre culturel
	suret urbaine		Protection civile
	Aire des jeux		Maison des jeunes

Republique Algerienne Democratique et Populaire

WILAYA DE : DJELFA
 DAIRA DE : DJELFA
 COMMUNE DE : DJELFA

PROJET :
 REVISION DU P.D.A.U
 COMMUNE ELGUEDDID

TROISIEME PHASE : AMENAGEMENT ET REGLEMENT

CONTENU :
 PLAN D'AMENAGEMENT GENERAL

Echelle : 1/2500
 Date : _____
 Plan n° : _____

**BUREAU D'ETUDE TECHNIQUE
 D'ARCHITECTURE ET D'URBANISME
 BENOUDA
 Cité ben djermain N/ 356/72 Djelfa TEL-062-25-99-53**