


**Révision du Plan Directeur d'Aménagement et d'Urbanisme
commune de SIDI BAIZID
AGGLOMERATION CHEF LIEU
PLAN D'AMENAGEMENT**

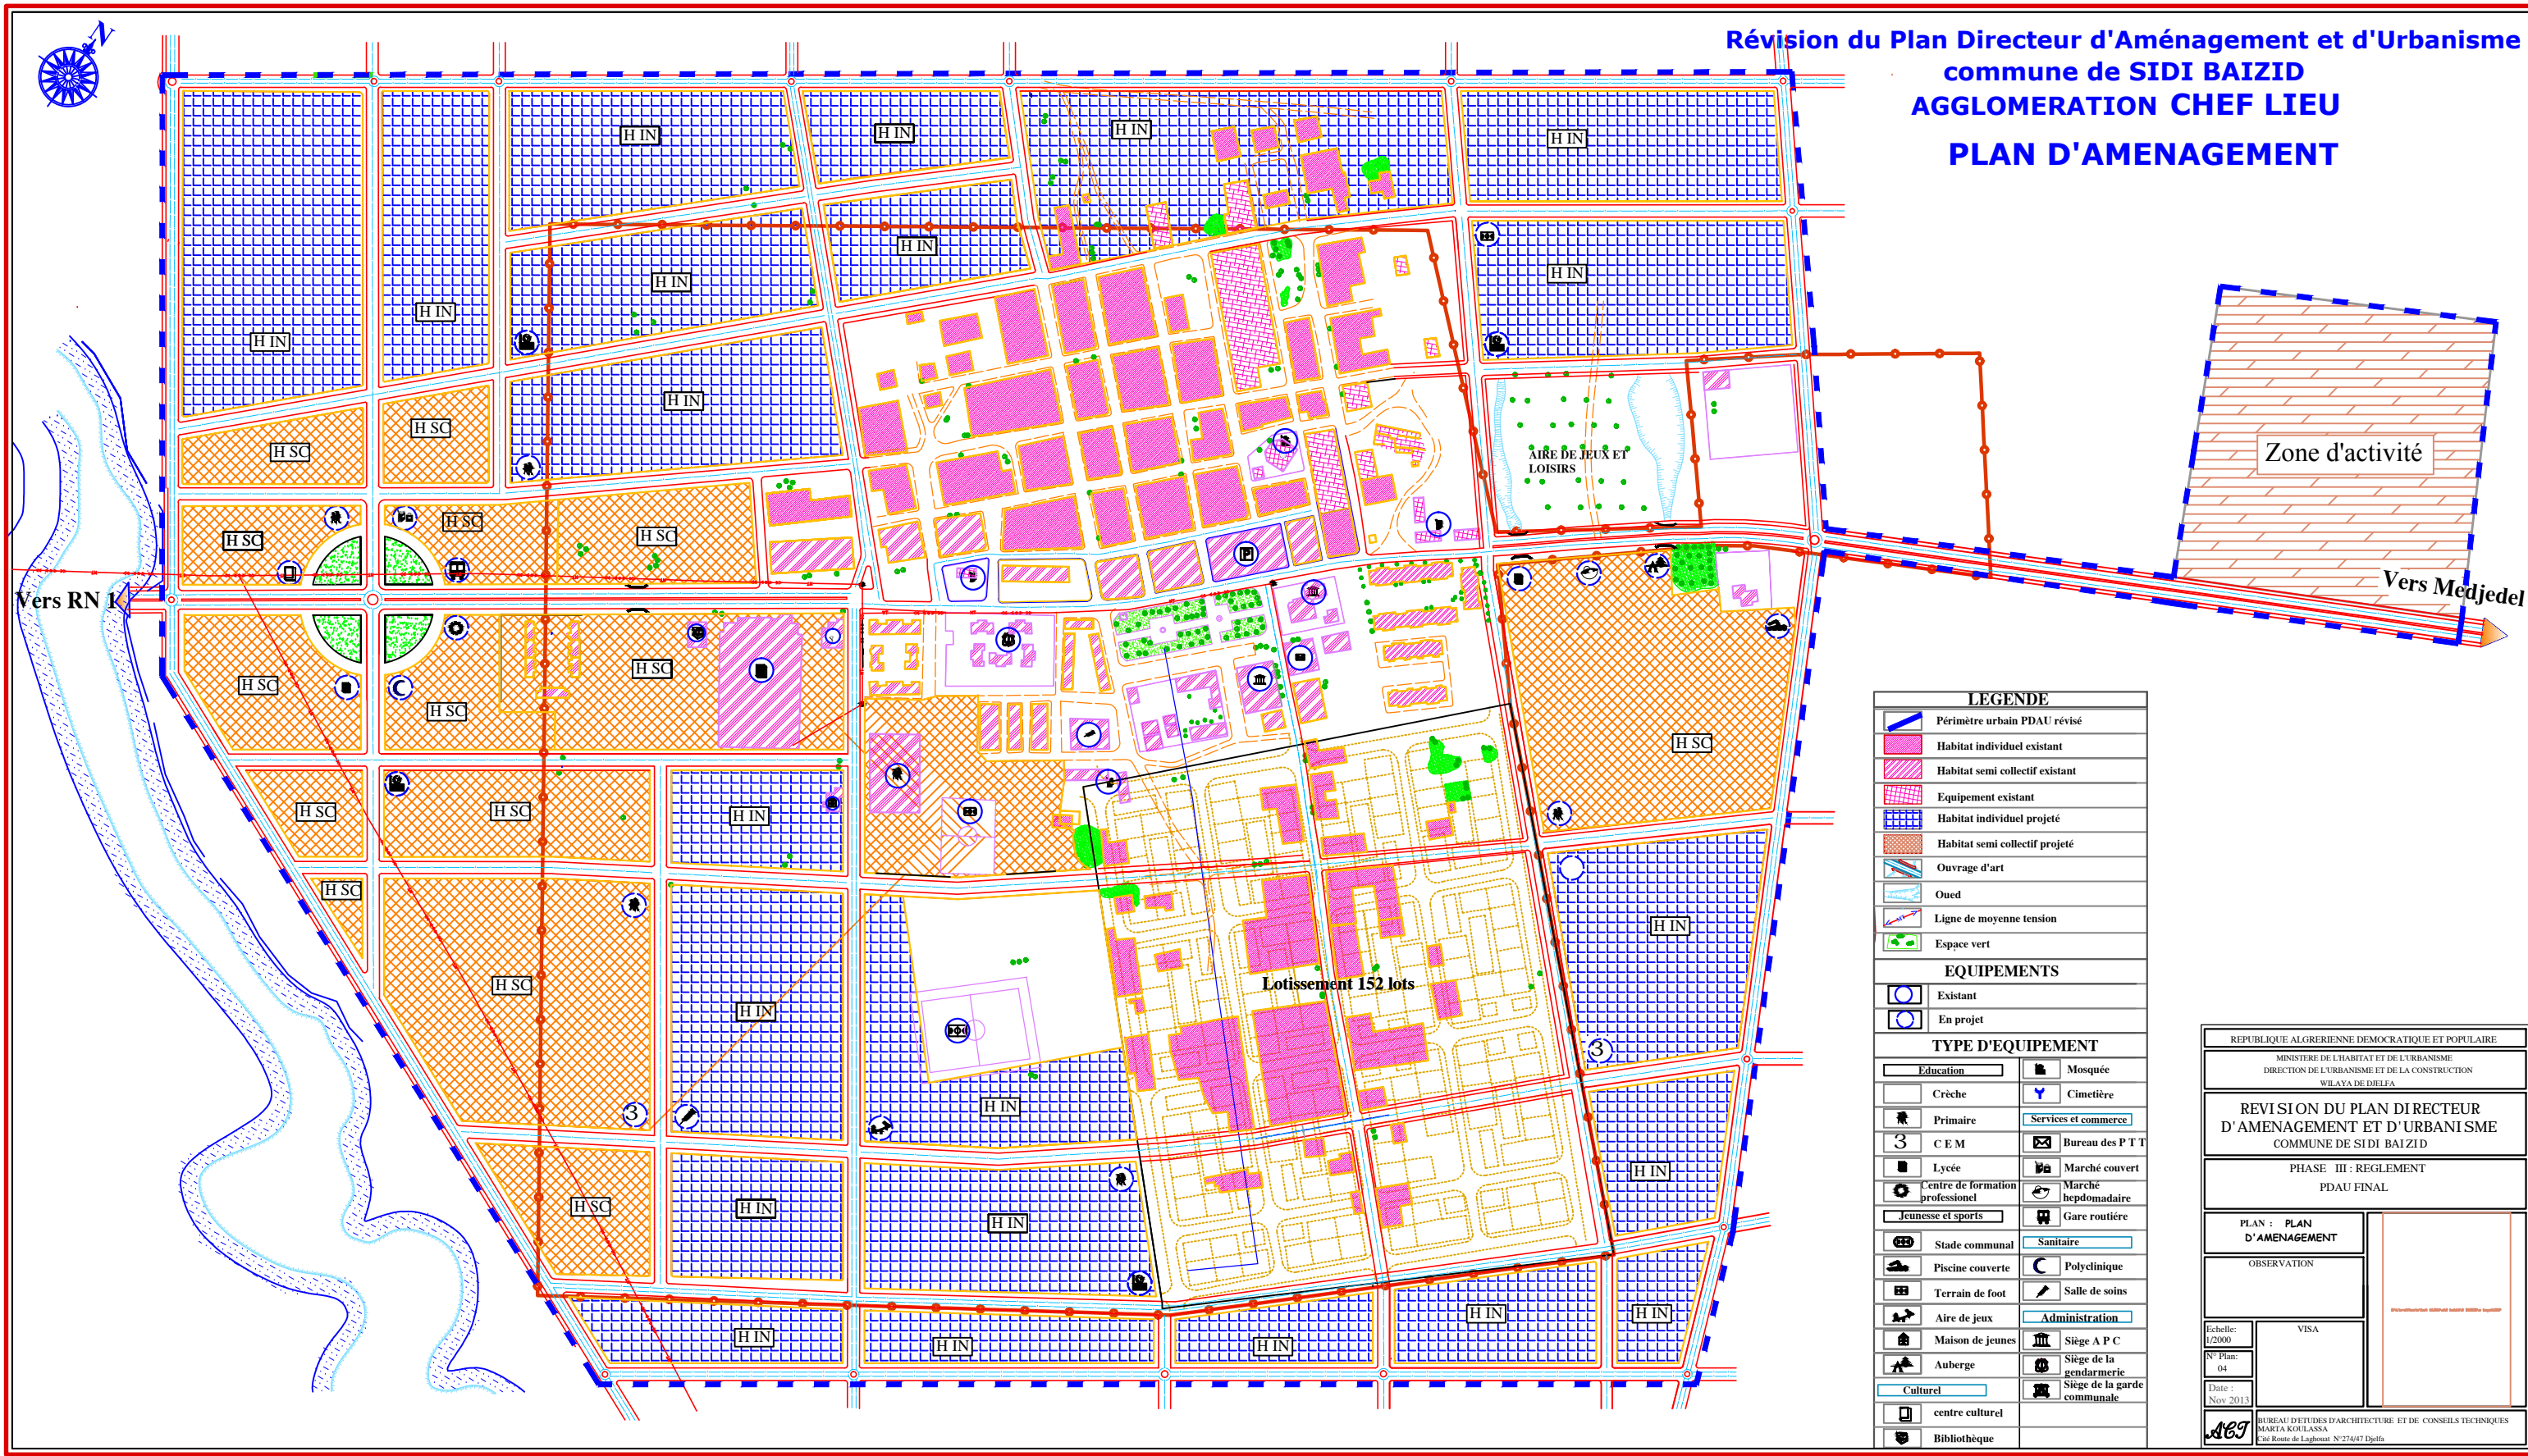

Vers RN 1

Vers Medjedel

LEGENDE	
	Périmètre urbain PDAU révisé
	Habitat individuel existant
	Habitat semi collectif existant
	Equipement existant
	Habitat individuel projeté
	Habitat semi collectif projeté
	Ouvrage d'art
	Oued
	Ligne de moyenne tension
	Espace vert
EQUIPEMENTS	
	Existant
	En projet
TYPE D'EQUIPEMENT	

REPUBLIQUE ALGERIENNE DEMOCRATIQUE ET POPULAIRE
MINISTÈRE DE L'HABITAT ET DE L'URBANISME
DIRECTION DE L'URBANISME ET DE LA CONSTRUCTION
WILAYA DE DJELFA

**REVISION DU PLAN DIRECTEUR
D'AMENAGEMENT ET D'URBANISME
COMMUNE DE SIDI BAIZID**

PHASE III : REGLEMENT
PDAU FINAL

PLAN : PLAN D'AMENAGEMENT	OBSERVATION
Echelle: 1/2000	VISA
N° Plan: 04	
Date : Nov 2013	
	BUREAU D'ETUDES D'ARCHITECTURE ET DE CONSEILS TECHNIQUES MARIA KOULASSA 236 Route de Laghouat N°27407 Djelfa